

ОПИСАНИЕ МЕСТОПОЛОЖЕНИЯ ГРАНИЦ

местоположения границ населенных пунктов, территориальных зон, особо охраняемых природных территорий, зон с особыми условиями использования территории

Публичный сервитут " Распределительный газопровод низкого давления для газоснабжения жилого(ых) дома(ов) по адресу: Московская область, г.о. Домодедово, г. Домодедово, СНТ "Петух". Кадастровый квартал: 50:28:0090132. Догазификация г. Домодедово. "

(наименование объекта, местоположение границ которого описано (далее - объект))

Раздел 1

Сведения об объекте


№ п/п	Характеристики объекта	Описание характеристик
1	2	3
1.	Местоположение объекта	Московская область, г.о. Домодедово, г. Домодедово, СНТ "Петух"
2.	Площадь объекта +/- величина погрешности определения площади (Р +/- Дельта Р)	869 +/- 5 м ²
3.	Иные характеристики объекта	-

Сведения о местоположении границ объекта

1. Система координат <u>МСК 50 зона 2</u>					
2. Сведения о характерных точках границ объекта					
Обозначение характерных точек границ	Координаты, м		Метод определения координат характерной точки	Средняя квадратическая погрешность положения характерной точки (Мт), м	Описание обозначения точки на местности (при наличии)
	X	Y			
1	2	3	4	5	6
1	2213640.1889	420909.7463	Метод спутниковых геодезических измерений (определений)	0,10	-
2	2213647.3741	420910.9492	Метод спутниковых геодезических измерений (определений)	0,10	-
3	2213658.2161	420912.873	Метод спутниковых геодезических измерений (определений)	0,10	-
4	2213658.52	420911.16	Метод спутниковых геодезических измерений (определений)	0,10	-
5	2213662.4585	420911.8588	Метод спутниковых геодезических измерений (определений)	0,10	-
6	2213661.8051	420915.541	Метод спутниковых геодезических измерений (определений)	0,10	-
7	2213661.4557	420917.5103	Метод спутниковых геодезических измерений (определений)	0,10	-
8	2213659.4865	420917.1609	Метод спутниковых геодезических измерений (определений)	0,10	-
9	2213646.6945	420914.8911	Метод спутниковых геодезических измерений (определений)	0,10	-
10	2213637.5366	420913.3579	Метод спутниковых геодезических измерений (определений)	0,10	-
11	2213590.693	420905.5156	Метод спутниковых геодезических измерений (определений)	0,10	-
12	2213566.0846	420901.6825	Метод спутниковых геодезических измерений (определений)	0,10	-
13	2213489.6136	420887.8936	Метод спутниковых геодезических измерений (определений)	0,10	-
14	2213451.0357	420881.0255	Метод спутниковых геодезических измерений (определений)	0,10	-
15	2213449.8783	420879.5474	Метод спутниковых геодезических измерений (определений)	0,10	-
16	2213453.0278	420877.0815	Метод спутниковых геодезических измерений (определений)	0,10	-
17	2213453.2424	420877.3555	Метод спутниковых геодезических измерений (определений)	0,10	-
18	2213490.319	420883.9563	Метод спутниковых геодезических измерений (определений)	0,10	-
19	2213566.7474	420897.7375	Метод спутниковых геодезических измерений (определений)	0,10	-

20	2213591.331	420901.5667	Метод спутниковых геодезических измерений (определений)	0,10	-
21	2213636.2436	420909.0858	Метод спутниковых геодезических измерений (определений)	0,10	-
22	2213636.567	420907.264	Метод спутниковых геодезических измерений (определений)	0,10	-
23	2213640.5054	420907.963	Метод спутниковых геодезических измерений (определений)	0,10	-
3. Сведения о характерных точках части (частей) границы объекта					
Обозначение характерных точек части границы	Координаты, м		Метод определения координат характерной точки	Средняя квадратическая погрешность положения характерной точки (Mt), м	Описание обозначения точки на местности (при наличии)
	X	Y			
1	2	3	4	5	6
Часть № -					
-	-	-	-	-	-

План границ объекта

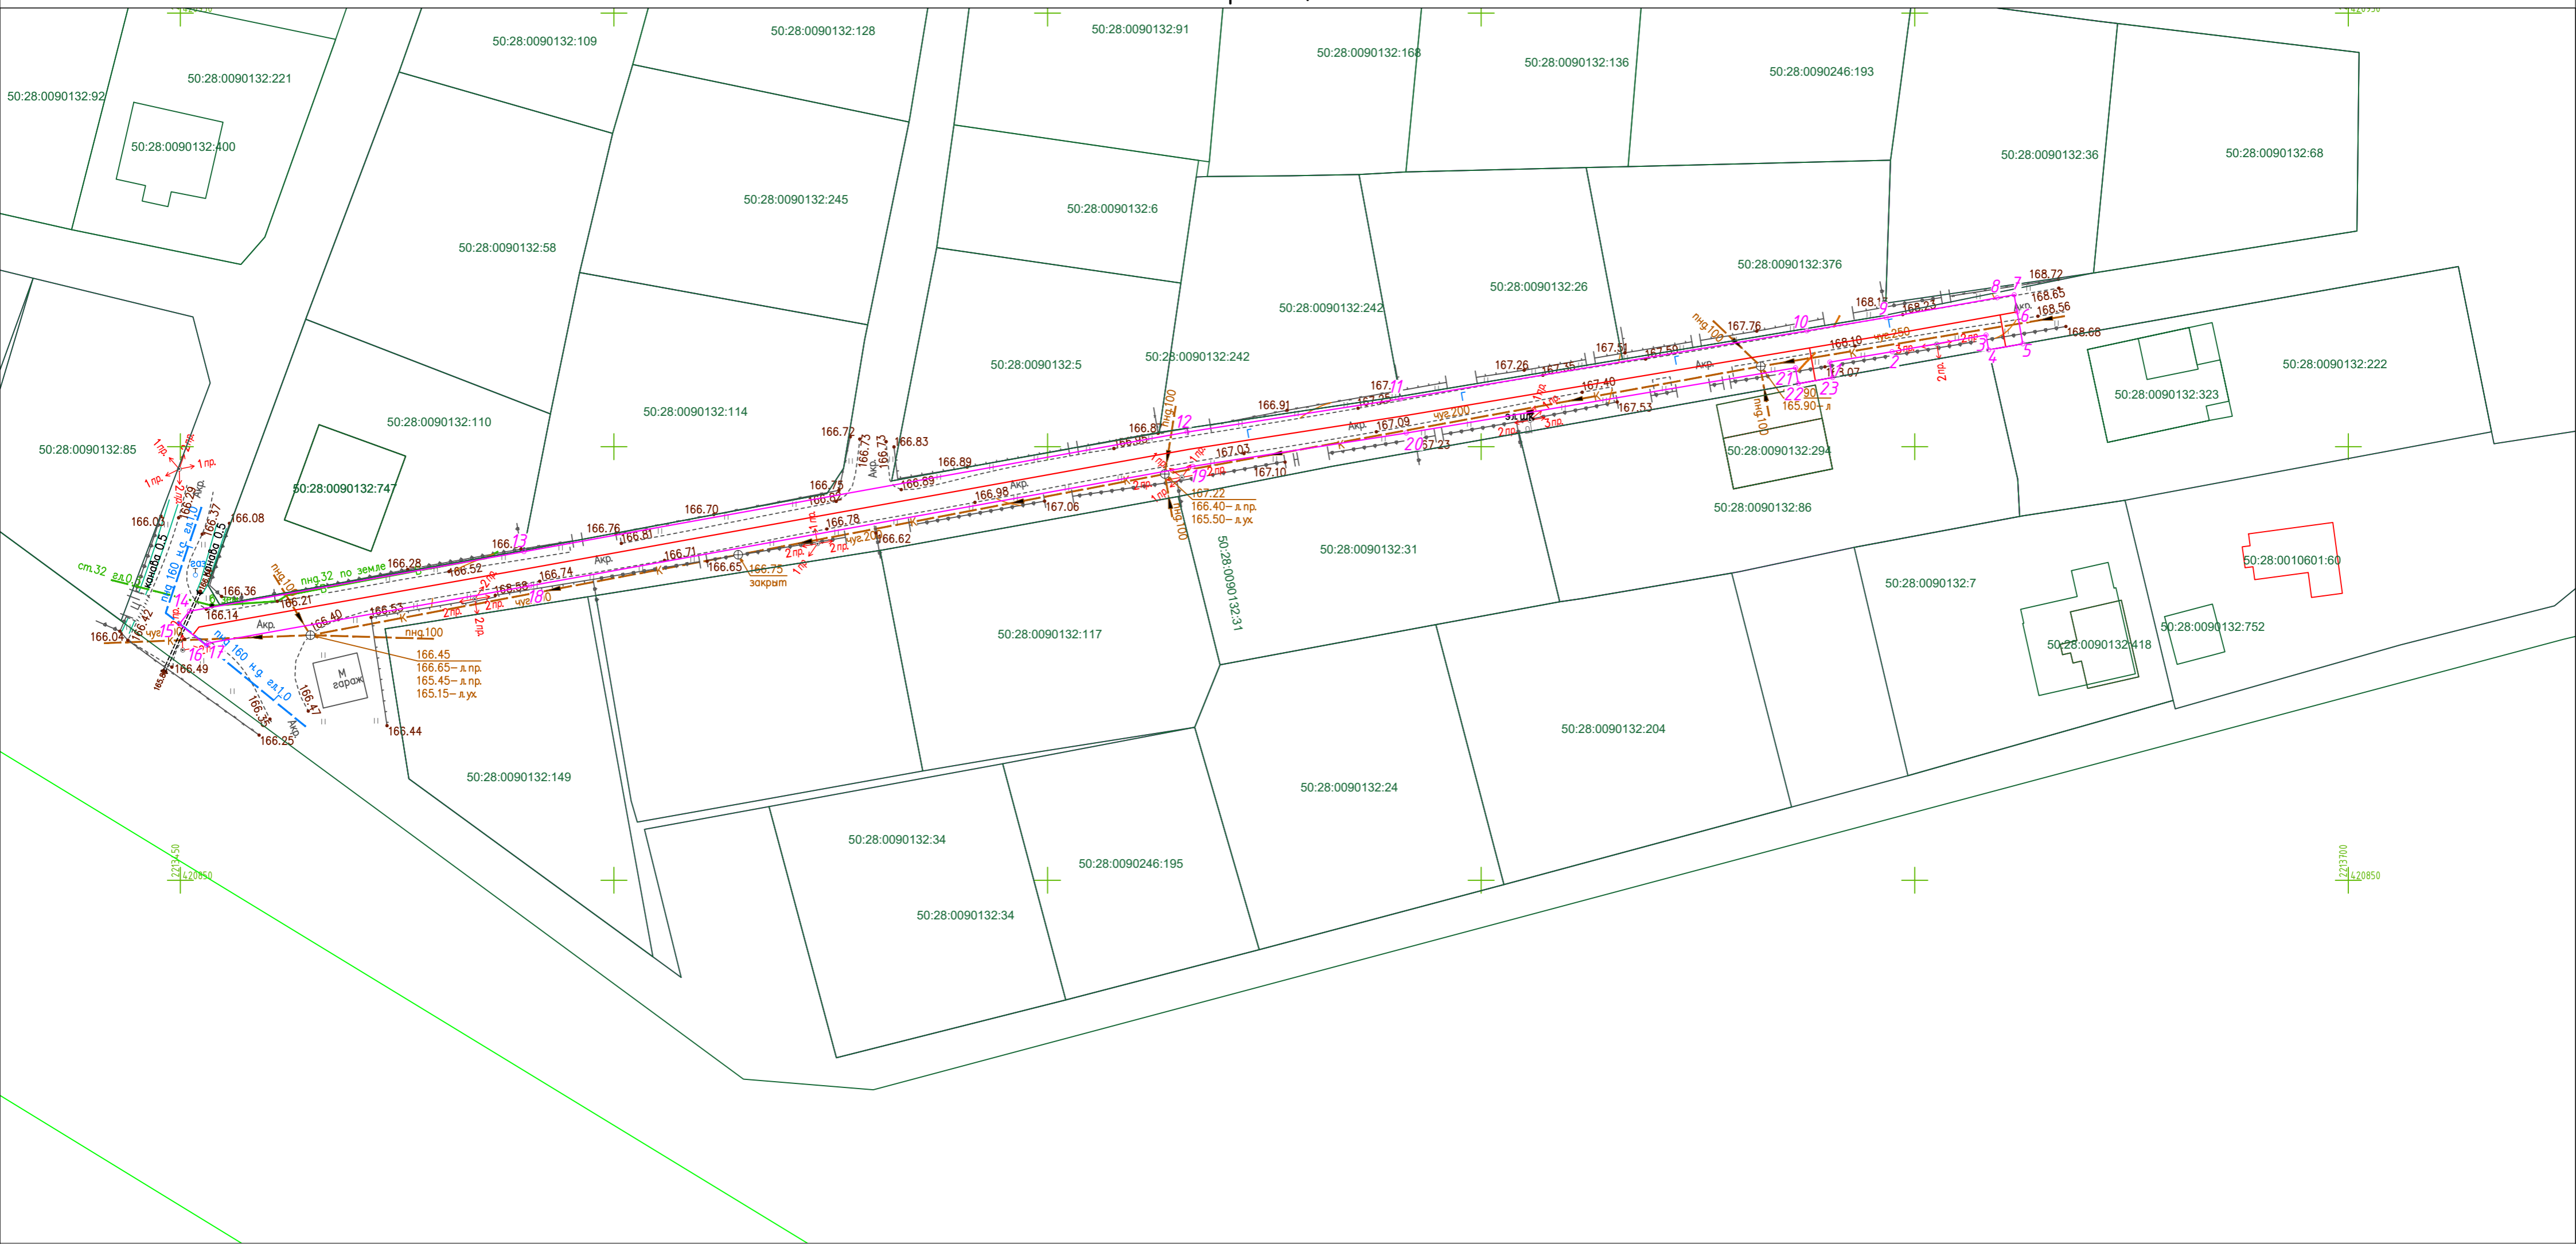

План масштаба 1:500

Условные обозначения

- - Вновь образованная часть границы, сведения о которой достаточны для определения ее местоположения
- - Характерная точка границы, сведения о которой позволяют однозначно определить ее положение на местности
- **Зона с ОУ 1** - Зона с особыми условиями использования территории Зона с ОУ 1 - Публичный сервитут "Распределительный газопровод низкого давления для газоснабжения жилого(ых) дома(ов) по адресу: Московская область, г.о. Домодедово, г. Домодедово, СНТ "Петух". Кадастровый квартал: 50:28:0090132. Догазификация г. Домодедово."
- 6 - Обозначение новой характерной точки
- - Существующая часть границы, имеющаяся в ЕГРН сведения о которой достаточны для определения ее местоположения
- - Границы кадастрового квартала
- 50:28:0090132 - Номер кадастрового квартала
- 50:28:0090132:261 - Кадастровый номер земельного участка

Подпись _____

Место для оттиска печати (при наличии) лица, составляющего описание местоположения границ объекта

Дата " 06 " сентября 2023 г.