

Схема границ сервитута

Объект: *сети канализации*

по адресу: *Московская область, г. Домодедово, мкр. Востряково*

Местоположение/кадастровый номер: *Московская область, г. Домодедово, мкр. Востряково, 50:28:0020904:6*


Площадь земельного участка: *:6/чзу1- 788 кв.м.*

Категория земель: *земли населенных пунктов*

Описание границ смежных землепользователей:

от н1 до н2, от н20 до н21 - земли неразграниченной государственной собственности

от н2 до н20, от н21 до н1 - земельный участок с кадастровым номером 50:28:0020904:6

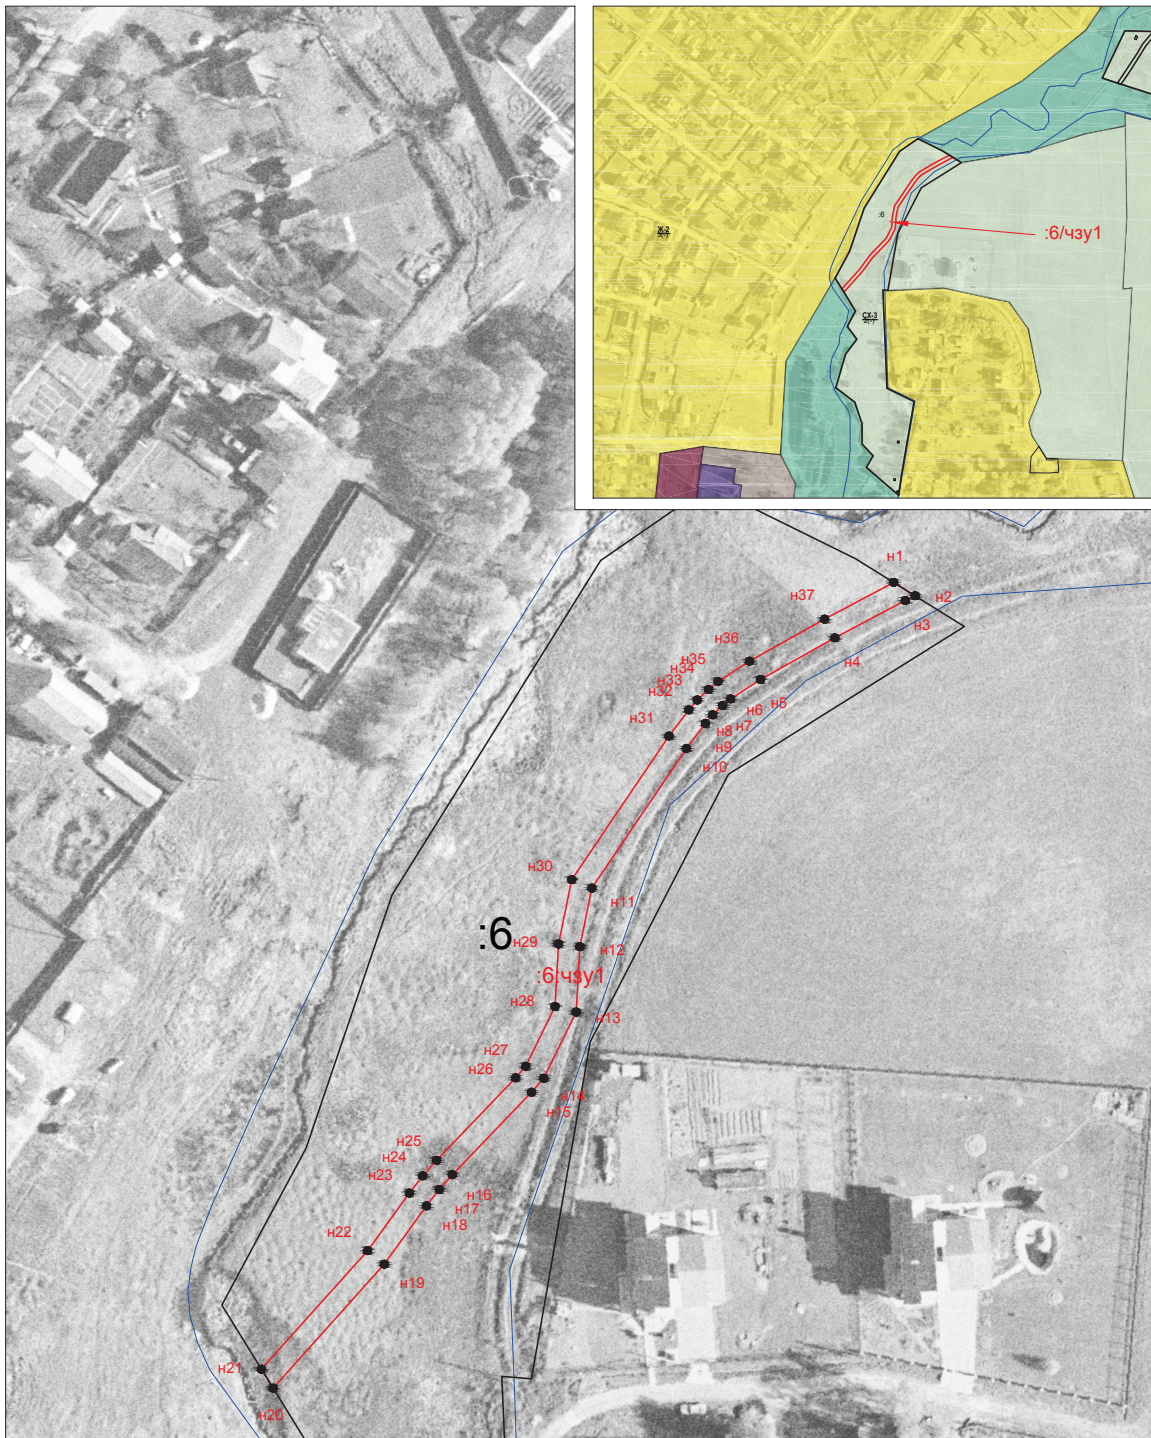

Масштаб 1:1000

Условные обозначения :

— проектные границы земельного участка (сервитута)
— границы земельных участков по сведениям ЕГРН
— границы кадастрового квартала

н1 — Обозначение вновь образуемой характерной точки границы земельного участка
4 — Характерная точка границы, сведения о которой позволяют однозначно определить её положение на местности
:18 — Кадастровый номер ранее учтенного земельного участка

:чзу1 — Обозначение части земельного участка

Кадастровый номер: 50:28:0020904:6/чзу1

Площадь полигона,(кв.м) 788

Периметр,(м): 402.65

№ точки	X (север)	Y (восток)	Дир. угол	Длина линии (м)	Угол поворота
н1	428893.53	2208502.78			120°10.1'
			ЮВ:58°5.9'	4.71	
н2	428891.04	2208506.78			57°43.0'
			ЮЗ:64°11.2'	2.04	
н3	428890.15	2208504.94			182°7.6'
			ЮЗ:62°3.6'	14.92	
н4	428883.16	2208491.76			181°17.8'
			ЮЗ:60°45.8'	15.93	
н5	428875.38	2208477.86			183°48.8'
			ЮЗ:56°57.1'	6.69	
н6	428871.73	2208472.25			186°15.7'
			ЮЗ:50°41.4'	1.93	
н7	428870.51	2208470.76			183°56.7'
			ЮЗ:46°44.7'	2.55	
н8	428868.76	2208468.9			185°59.8'
			ЮЗ:40°45.0'	2.1	
н9	428867.17	2208467.53			183°40.0'
			ЮЗ:37°5.0'	5.9	
н10	428862.46	2208463.97			182°58.2'
			ЮЗ:34°6.8'	31.56	
н11	428836.33	2208446.27			202°29.0'
			ЮЗ:11°37.8'	11.21	
н12	428825.35	2208444.01			188°26.6'
			ЮЗ:3°11.3'	12.23	
н13	428813.14	2208443.33			157°4.1'
			ЮЗ:26°7.2'	13.81	
н14	428800.74	2208437.25			165°6.3'
			ЮЗ:41°0.9'	3.46	
н15	428798.13	2208434.98			177°10.1'
			ЮЗ:43°50.8'	21.42	
н16	428782.68	2208420.14			182°22.1'
			ЮЗ:41°28.7'	3.68	
н17	428779.92	2208417.7			183°48.7'
			ЮЗ:37°40.1'	3.88	
н18	428776.85	2208415.33			181°42.0'
			ЮЗ:35°58.1'	13.47	
н19	428765.95	2208407.42			174°4.6'
			ЮЗ:41°53.5'	31.17	
н20	428742.75	2208386.61			73°33.7'
			СЗ:31°40.2'	4.17	
н21	428746.3	2208384.42			106°26.8'
			СВ:41°53.0'	29.78	
н22	428768.47	2208404.3			185°55.5'
			СВ:35°57.5'	13.32	

H23	428779.25	2208412.12			178°14.6'
			CB:37°42.9'	4.07	
H24	428782.47	2208414.61			176°8.5'
			CB:41°34.4'	3.9	
H25	428785.39	2208417.2			177°43.7'
			CB:43°50.7'	21.39	
H26	428800.82	2208432.02			182°49.7'
			CB:41°1.0'	2.85	
H27	428802.97	2208433.89			194°54.2'
			CB:26°6.8'	12.47	
H28	428814.17	2208439.38			202°56.0'
			CB:3°10.8'	11.72	
H29	428825.87	2208440.03			171°33.0'
			CB:11°37.8'	12.3	
H30	428837.92	2208442.51			157°30.2'
			CB:34°7.5'	32.46	
H31	428864.79	2208460.72			177°0.8'
			CB:37°6.8'	6.13	
H32	428869.68	2208464.42			176°36.8'
			CB:40°30.0'	2.43	
H33	428871.53	2208466			173°41.2'
			CB:46°48.7'	2.91	
H34	428873.52	2208468.12			176°8.2'
			CB:50°40.5'	2.29	
H35	428874.97	2208469.89			173°40.0'
			CB:57°0.6'	7.03	
H36	428878.8	2208475.79			176°16.0'
			CB:60°44.7'	16.1	
H37	428886.67	2208489.84			178°40.5'
			CB:62°4.2'	14.65	
H1	428893.53	2208502.78			120°10.1'