

## ОПИСАНИЕ МЕСТОПОЛОЖЕНИЯ ГРАНИЦ

Публичный сервитут объекта «Распределительный газопровод низкого давления», кадастровый номер  
50:28:0050201:2523

(наименование объекта, местоположение границ которого описано (далее - объект))

### Раздел 1

#### Сведения об объекте

№ п/п	Характеристики объекта	Описание характеристик
1	2	3
1	Местоположение объекта	Московская область, городской округ Домодедово, с. Константиново
2	Площадь объекта ± величина погрешности определения площади ( $P \pm \Delta P$ )	459 м <sup>2</sup> ± 7 м <sup>2</sup>
3	Иные характеристики объекта	Вид объекта реестра границ: Зона с особыми условиями использования территории Содержание ограничений использования объектов недвижимости в пределах зоны или территории: Публичный сервитут, для целей размещения линейных объектов системы газоснабжения, их неотъемлемых технологических частей. Срок установления 49 лет. Обладатель публичного сервитута: Акционерное Общество "Мособлгаз". Адрес: Московская обл, г. Одинцово, д. Раздоры, 1-й км Рублево-Успенского шоссе, д. 1, корп. Б. Электронная почта: info@mosoblgaz.ru

**Раздел 2**


**Сведения о местоположении границ объекта**

<b>1. Система координат</b> МСК-50, зона 2					
<b>2. Сведения о характерных точках границ объекта</b>					
Обозначение характерных точек границ	Координаты, м		Метод определения координат характерной точки	Средняя квадратическая погрешность положения характерной точки (Mt), м	Описание обозначения точки на местности (при наличии)
	X	Y			
<b>1</b>	<b>2</b>	<b>3</b>	<b>4</b>	<b>5</b>	<b>6</b>
1	434 048,36	2 202 262,98	Аналитический метод	0,10	—
2	434 051,89	2 202 261,11		0,10	
3	434 054,48	2 202 265,98		0,10	
4	434 057,30	2 202 273,05		0,10	
5	434 062,38	2 202 290,30		0,10	
6	434 064,28	2 202 295,76		0,10	
7	434 066,20	2 202 298,07		0,10	
8	434 073,47	2 202 303,48		0,10	
9	434 076,53	2 202 304,34		0,10	
10	434 082,85	2 202 305,44		0,10	
11	434 089,37	2 202 308,30		0,10	
12	434 091,28	2 202 311,05		0,10	
13	434 093,10	2 202 316,48		0,10	
14	434 098,40	2 202 315,74		0,10	
15	434 103,00	2 202 330,14		0,10	
16	434 108,55	2 202 349,42		0,10	
17	434 104,70	2 202 350,52		0,10	
18	434 099,18	2 202 331,30		0,10	
19	434 095,61	2 202 320,17		0,10	
20	434 090,33	2 202 320,90		0,10	
21	434 087,70	2 202 312,91		0,10	
22	434 086,73	2 202 311,51		0,10	
23	434 081,69	2 202 309,30		0,10	
24	434 075,64	2 202 308,24		0,10	
25	434 071,69	2 202 307,14		0,10	
26	434 063,42	2 202 300,97		0,10	
27	434 060,74	2 202 297,77		0,10	
28	434 058,55	2 202 291,48		0,10	
29	434 053,52	2 202 274,38		0,10	
30	434 050,84	2 202 267,67		0,10	
1	434 048,36	2 202 262,98	0,10		
<b>3. Сведения о характерных точках части (частей) границы объекта</b>					
<b>1</b>	<b>2</b>	<b>3</b>	<b>4</b>	<b>5</b>	<b>6</b>
—	—	—	—	—	—



**Раздел 4**  
**План границ объекта**

Лист 1

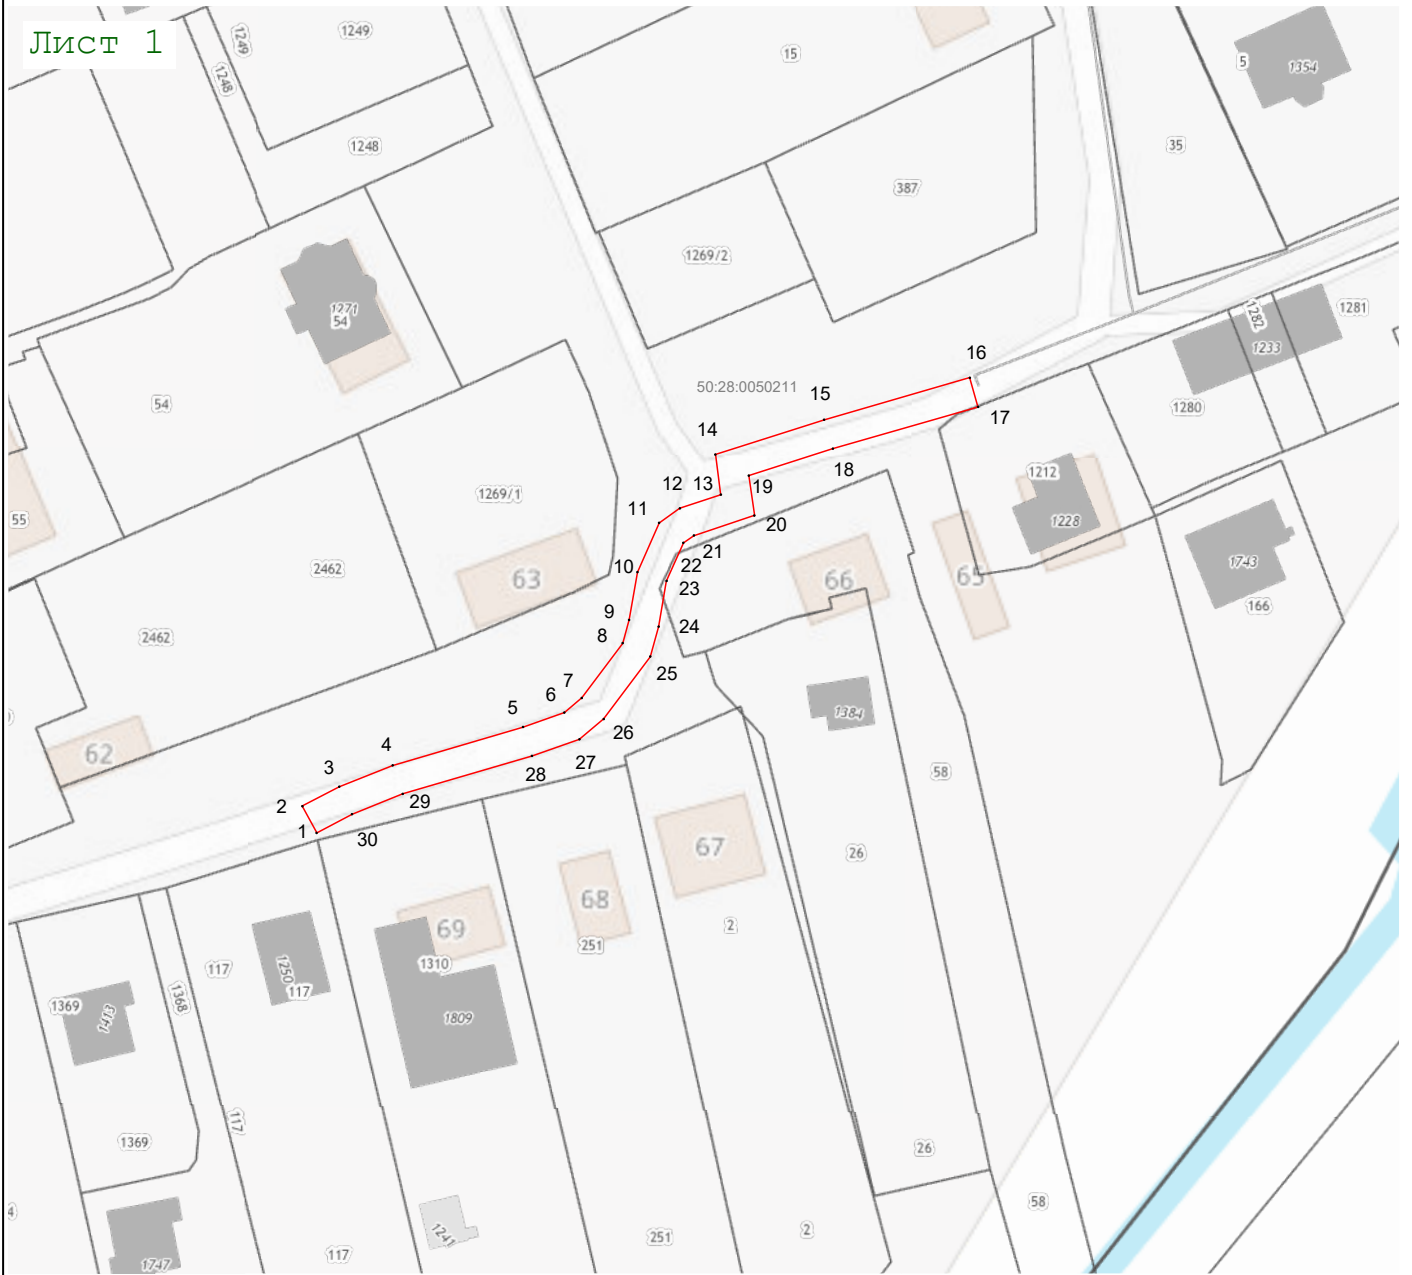

**Масштаб 1:1 000**

**Используемые условные знаки и обозначения:**

- 7 - характеристическая точка границы зоны
- (красная линия) - граница зоны
- (дashed line) - граница кадастрового квартала по сведениям ЕГРН
- (thin line) - граница земельного участка по сведениям ЕГРН

Подпись \_\_\_\_\_



Дата « 2 » февраля 20 23 г.

Место для оттиска печати (при наличии) лица, составившего описание местоположения границ объекта