Приложение к постановлению _____
от _____
№_____

КАРТА (ПЛАН) границ
земельного участка для газопровода низкого давления Р≤0,005МПа по адресу:
Московская область, г.о. Домодедово, д.Воеводино,
пересекающего земельный участок с кадастровым номером 50:28:0070232:54.

Площадь арендуемого земельного участка: 87,2 кв.м.

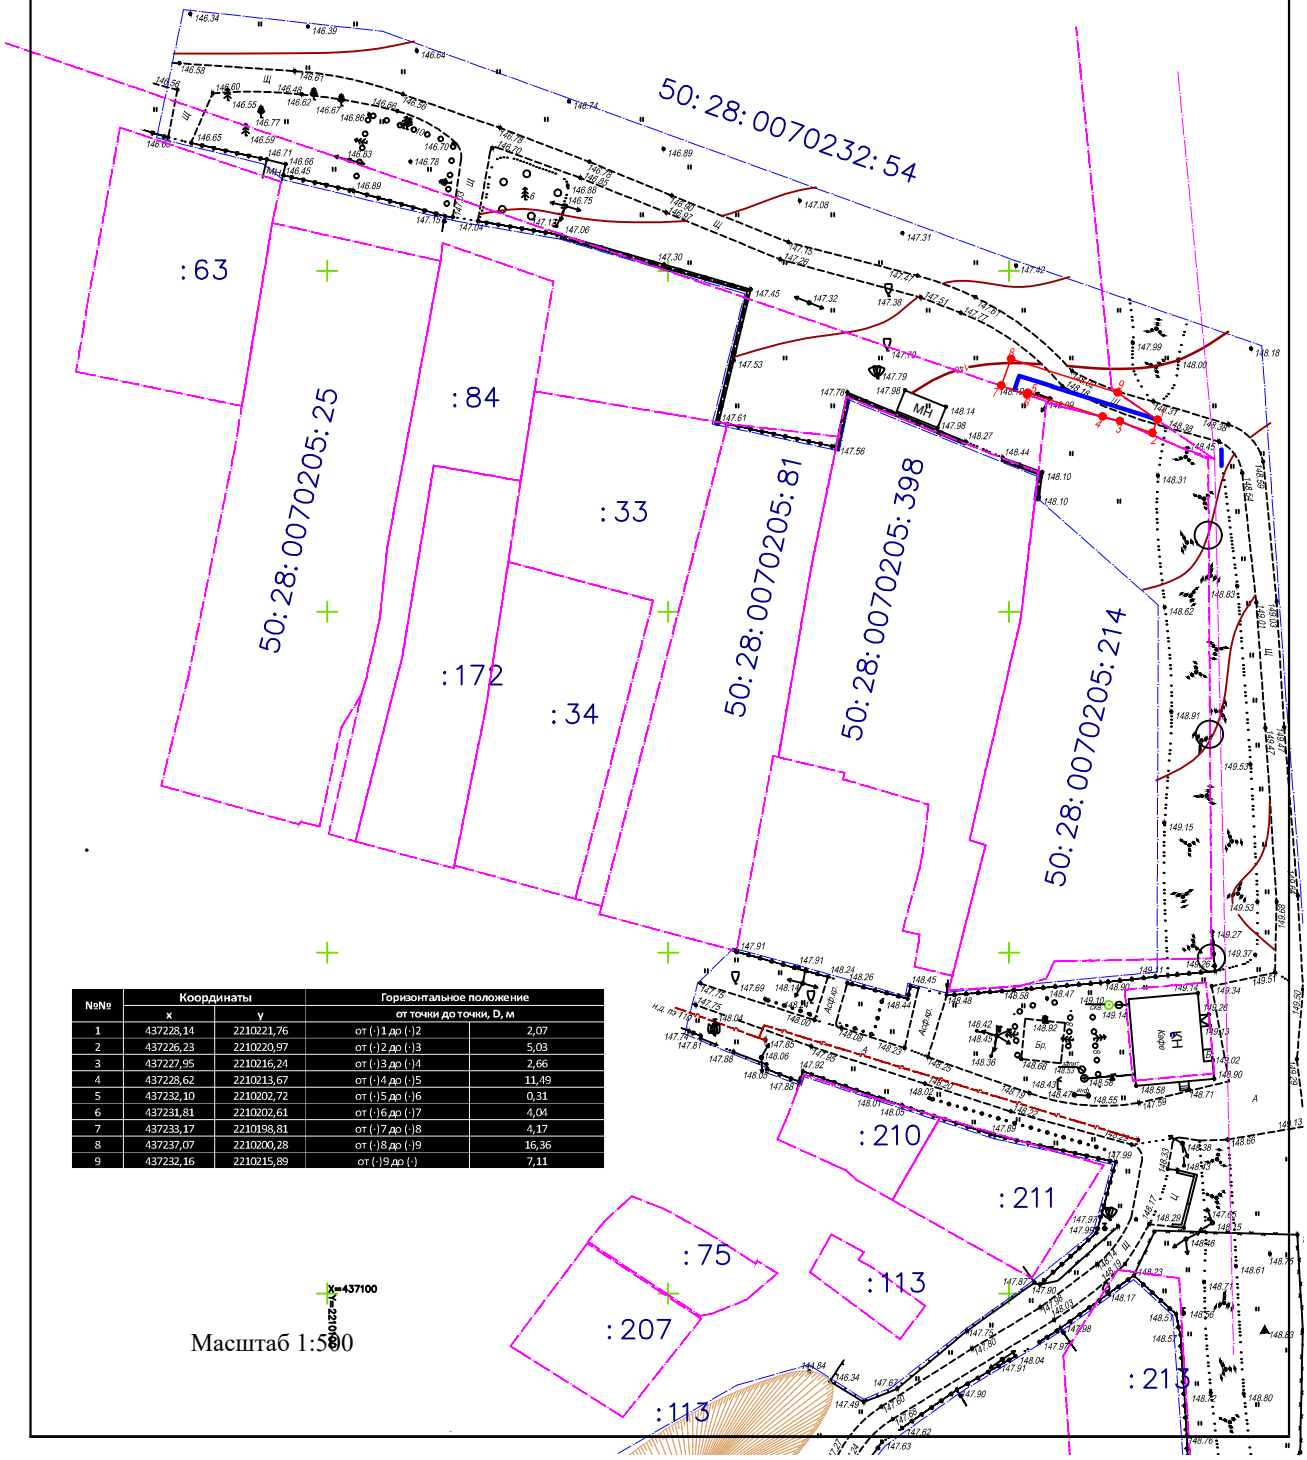

№№	Координаты		Горизонтальное положение	
	x	y	от точки до точки, D, м	
1	437228,14	2210221,76	от (·)1 до (·)2	2,07
2	437226,23	2210220,97	от (·)2 до (·)3	5,03
3	437227,95	2210216,24	от (·)3 до (·)4	2,66
4	437228,62	2210213,67	от (·)4 до (·)5	11,49
5	437232,10	2210202,72	от (·)5 до (·)6	0,31
6	437231,81	2210202,61	от (·)6 до (·)7	4,04
7	437233,17	2210198,81	от (·)7 до (·)8	4,17
8	437237,07	2210200,28	от (·)8 до (·)9	16,36
9	437232,16	2210215,89	от (·)9 до (·)	7,11

Масштаб 1:500