
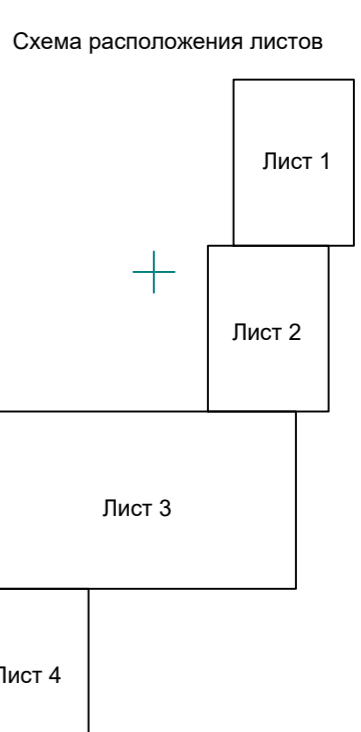



№ п/п	Координаты	
	X	Y
1	2204839,9	415190,19
2	2204911,22	415503,76
3	2204915,19	415501,35
4	2204844,6	415187,77

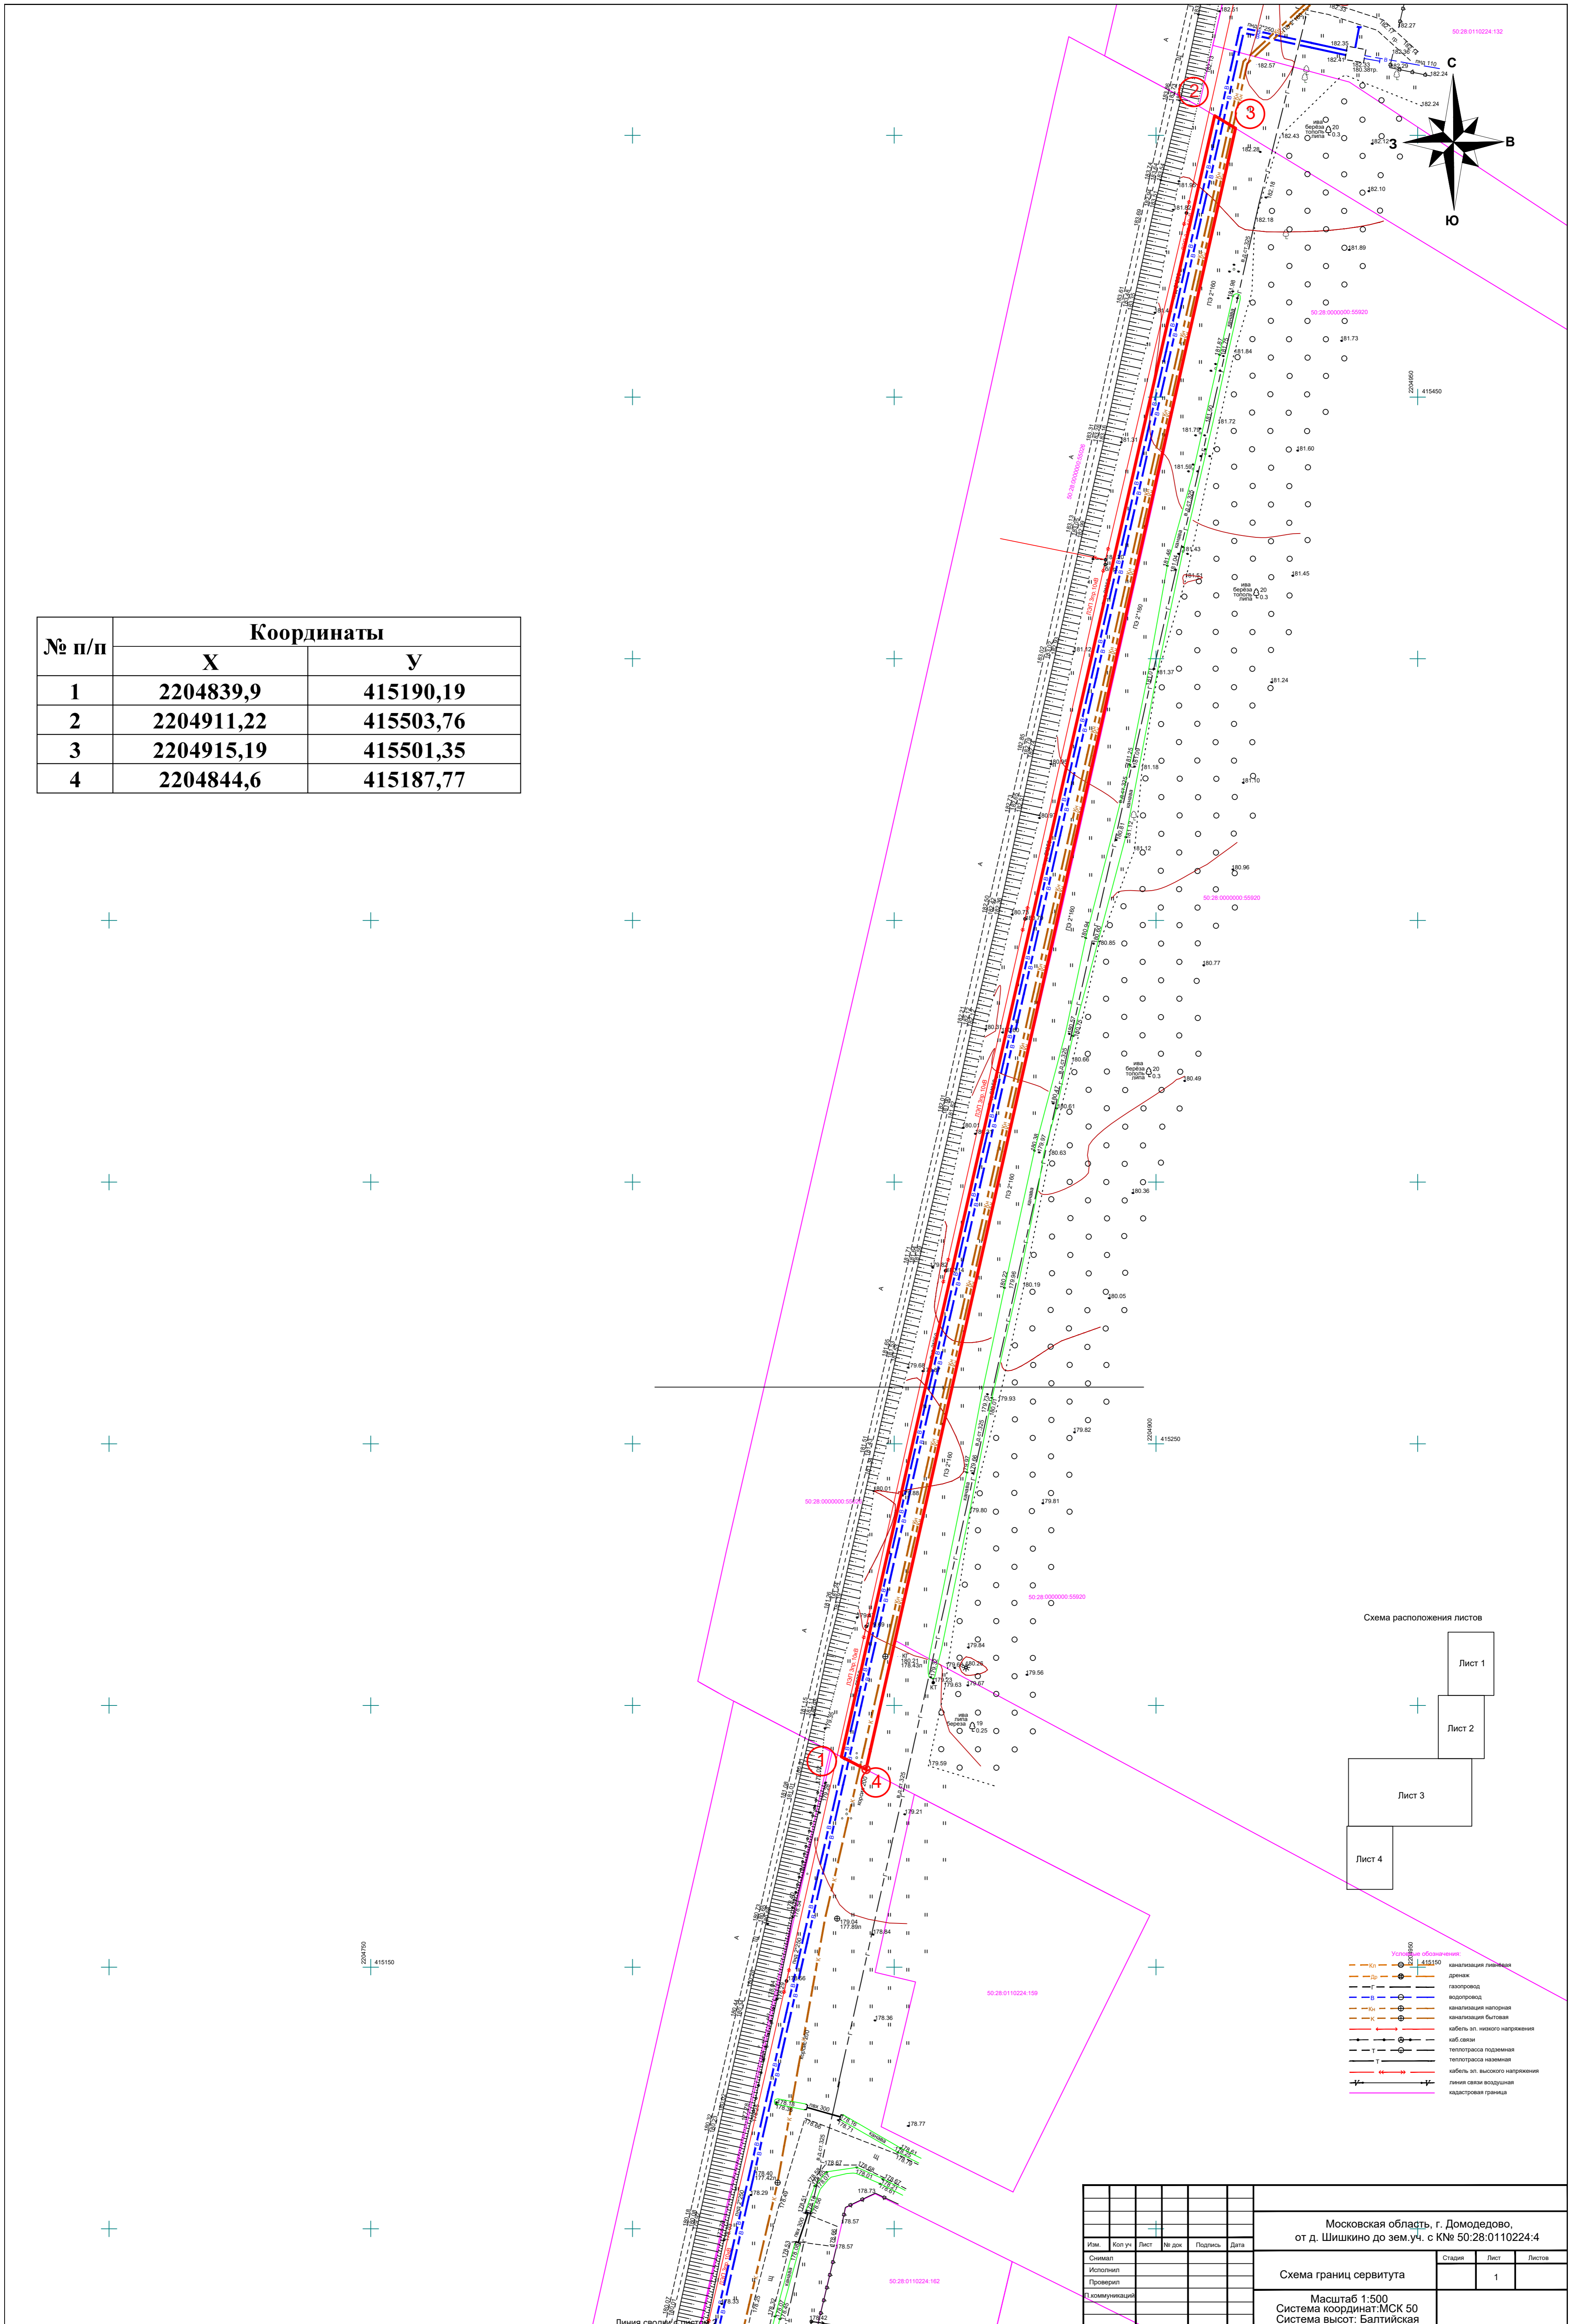


Условные обозначения

—○—	канализация ливневая
—○—	дренаж
—○—	газопровод
—○—	водопровод
—○—	канализация напорная
—○—	канализация бытовая
—○—	кабель эл. низкого напряжения
—○—	кабель эл. высокого напряжения
—○—	теплотрасса подземная
—○—	теплотрасса наземная
—○—	кабель эл. высокого напряжения
—○—	линия связи воздушная
—○—	граница кадастровая

Имя						Московская область, г. Домодедово, от д. Шишкино до зем.уч. с К№ 50:28:0110224:4		
Сделал	Коп.уч.	Лист	№ док.	Подпись	Дата	Статус		
Исполнил						Лист	1	Листов
Проверил						Масштаб 1:500		
Г. коммуникация						Система координат: МСК 50		
						Система высот: Балтийская		

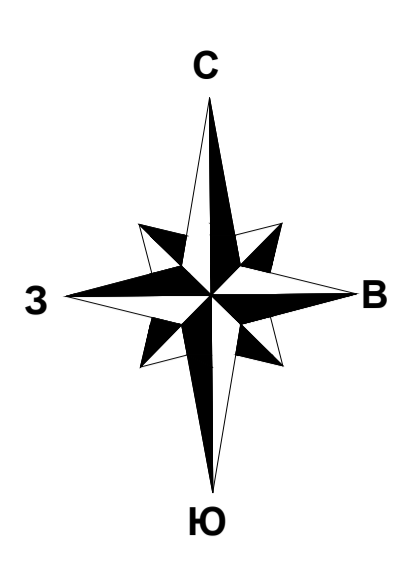

№ п/п	Координаты	
	X	Y
1	2204721.48	414767.28
2	2204722.8	414772.97
3	2204741.35	414768.55
4	2204740.03	414762.91

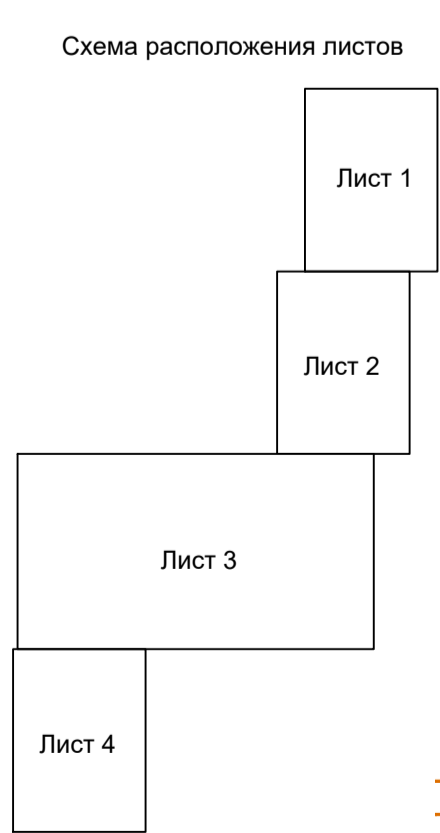

- Условные обозначения:
- (blue dashed) — канализация ливневая
  - (blue solid) — дренаж
  - (blue dashed) — газопровод
  - (blue dashed) — водопровод
  - (blue dashed) — канализация ливневая
  - (blue dashed) — канализация бытовая
  - (blue dashed) — кабель эл. низкого напряжения
  - (blue dashed) — кабель эл. высокого напряжения
  - (blue dashed) — теплотрасса подземная
  - (blue dashed) — теплотрасса наземная
  - (blue dashed) — кабель эл. высокого напряжения
  - (blue dashed) — линия связи воздушная
  - (blue dashed) — кодировка границ

Имя						Московская область, г. Домодедово, от д. Шишкино до зем.уч. с К№ 50:28:0110224:4		
Составил	Копил	Лист	№ док.	Подпись	Дата	Стадия	Лист	Листов
Исполнил						Схема границ сервитута	2	4
Проверил						Масштаб 1:500		
П.коммуникаций						Система координат: МСК 50		
						Система высот: Балтийская		